



HASSELT
REFUGA

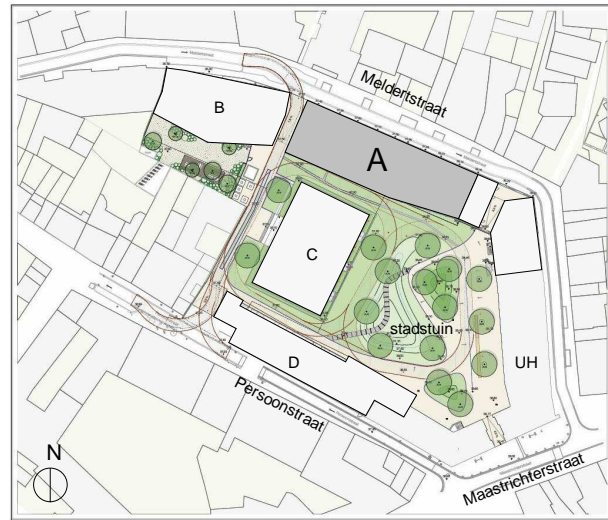


Inplantingsplan

STUDIO A.0.02


Bruto oppervlakte: 50,10m²
 Bruto oppervlakte terras: 14,10m²
 Aantal slaapkamers: studio
 Verdieping: gelijkvloers

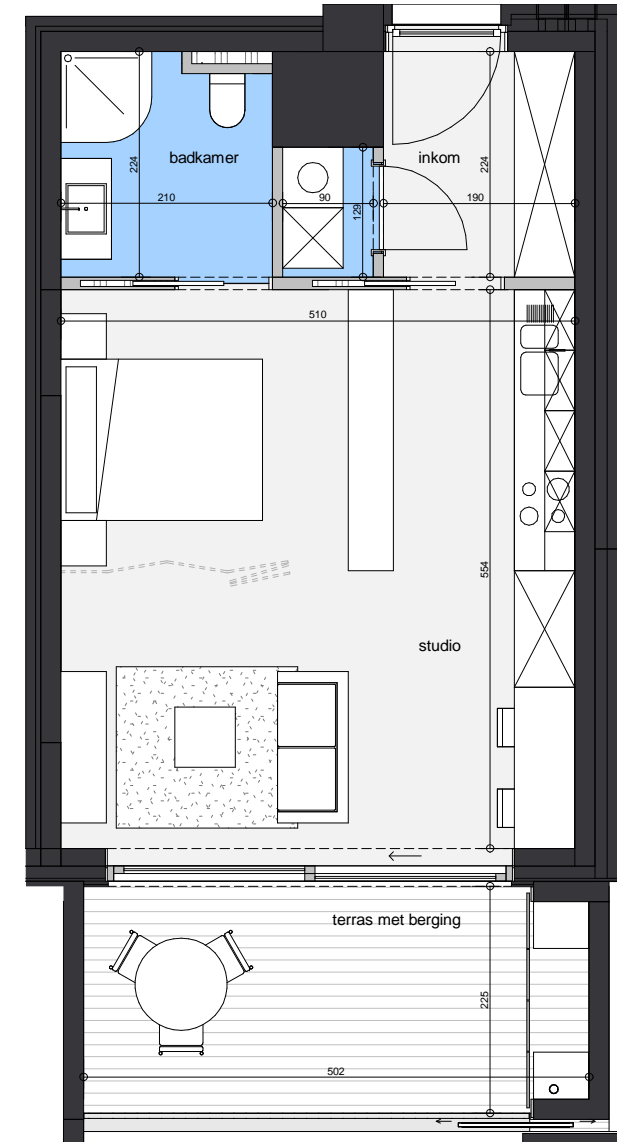

GEBOUW A


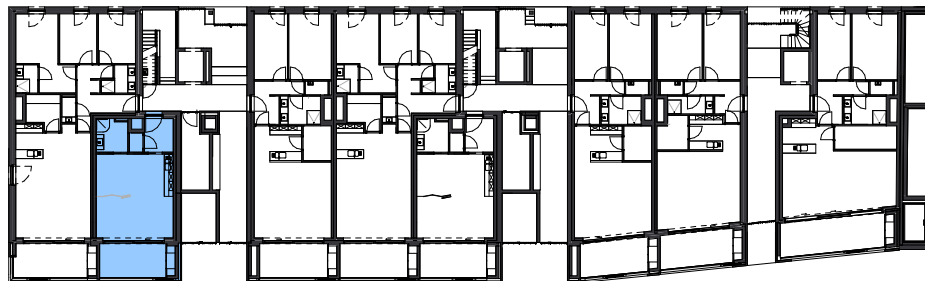


Verdieping: gelijkvloers
1:500

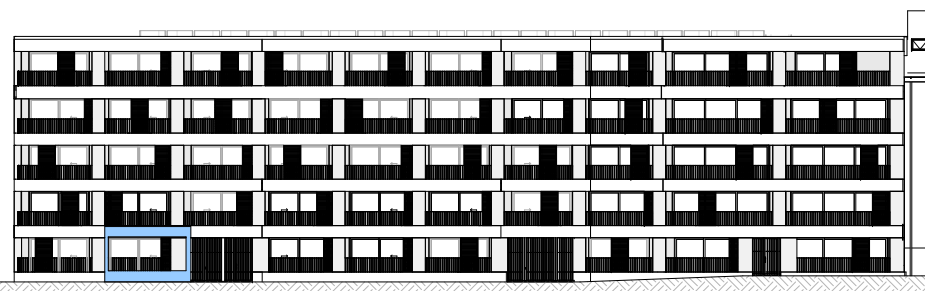

Zuidgevel, stadstuin
1:500

Dit verkoopplan is indicatief. De keukenopstelling is een voorstel van inrichting. Bepalingen van het verkoopslastenboek zijn prioritair ten opzichte van het verkoopplan. De afmetingen en oppervlaktes zijn indicatief en niet bindend. Alle meubilair en toebehoren zijn illustratief en maken geen deel uit van de verkoopsovereenkomst.

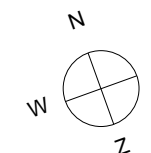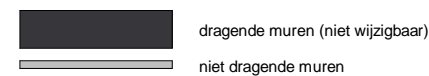

Schaal : 1/75

